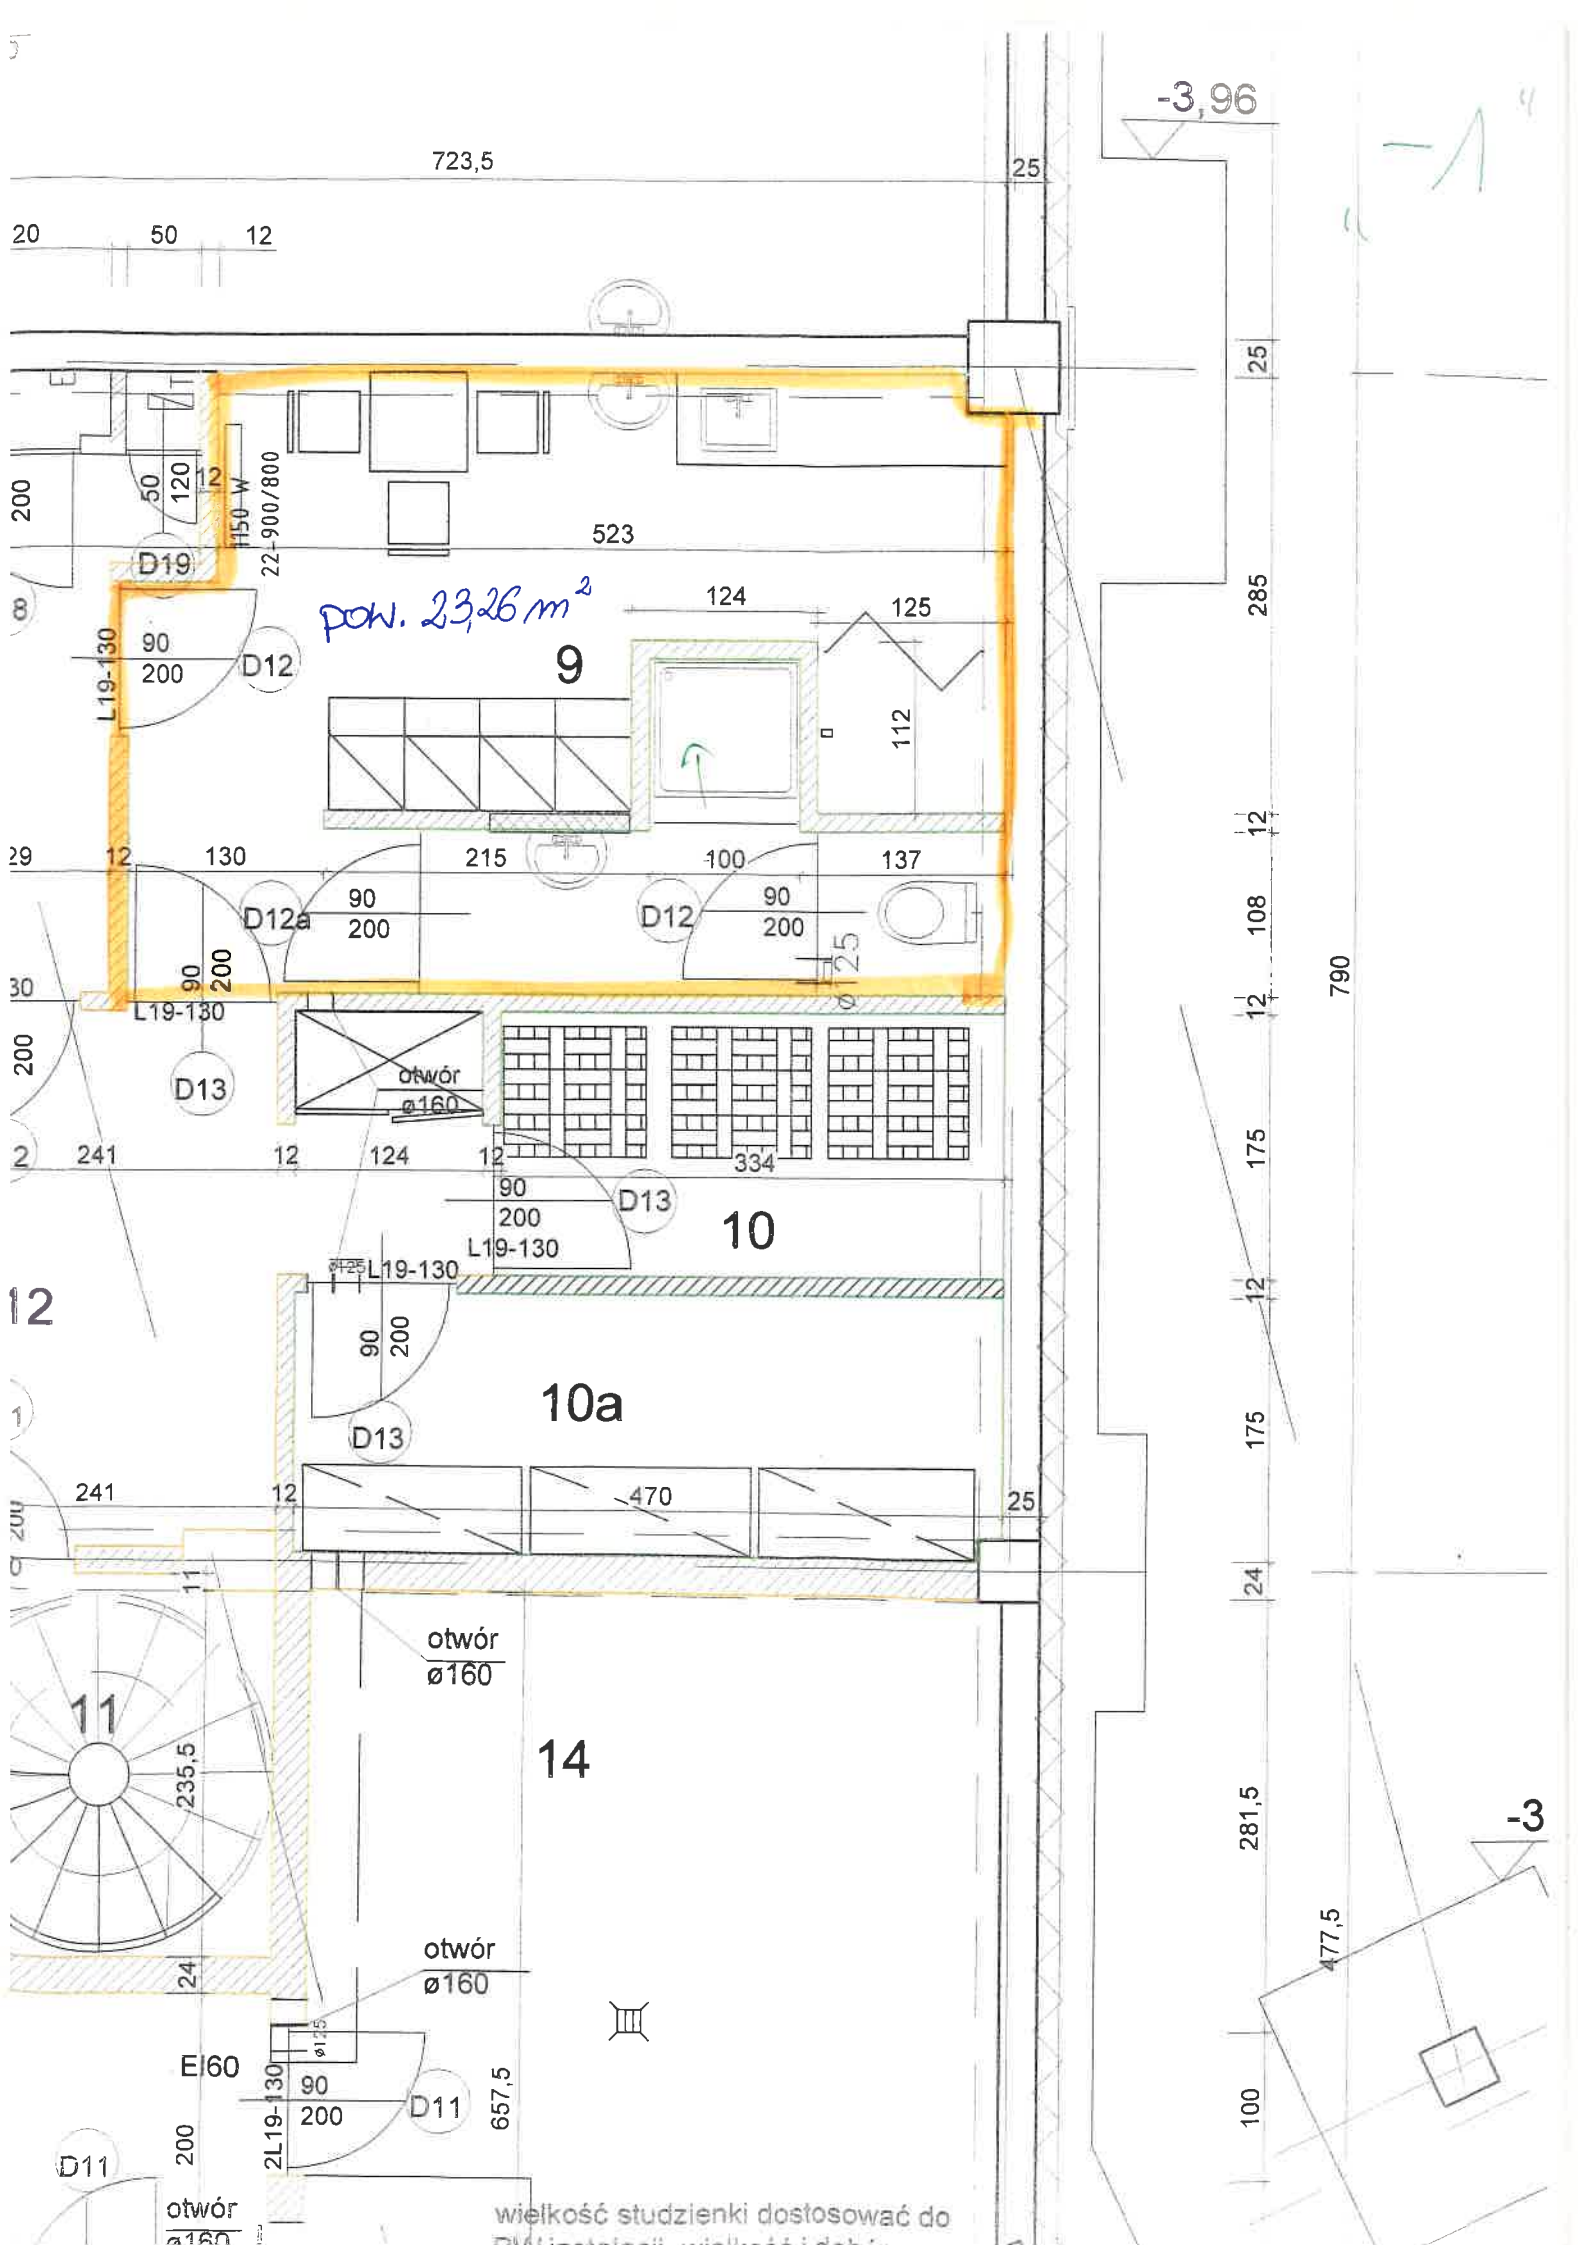

-3,96
723,5
25
20
50
12
200
50
120
12
H150 W
22-900/800
523
D19
pow. 23,26 m²
124
125
285
8
90
200
D12
L19-130
9
112
12
29
12
130
215
100
137
D12a
90
200
D12
90
200
108
790
30
90
200
L19-130
12
200
D13
otwór
ø160
2
241
12
124
12
334
175
90
200
D13
10
L19-130
12
L19-130
90
200
10a
D13
175
241
12
470
25
24
otwór
ø160
11
235,5
14
281,5
-3
477,5
24
otwór
ø160
El60
90
200
D11
657,5
100
D11
200
2L19-130
otwór
ø160
wielkość studzienki dostosować do