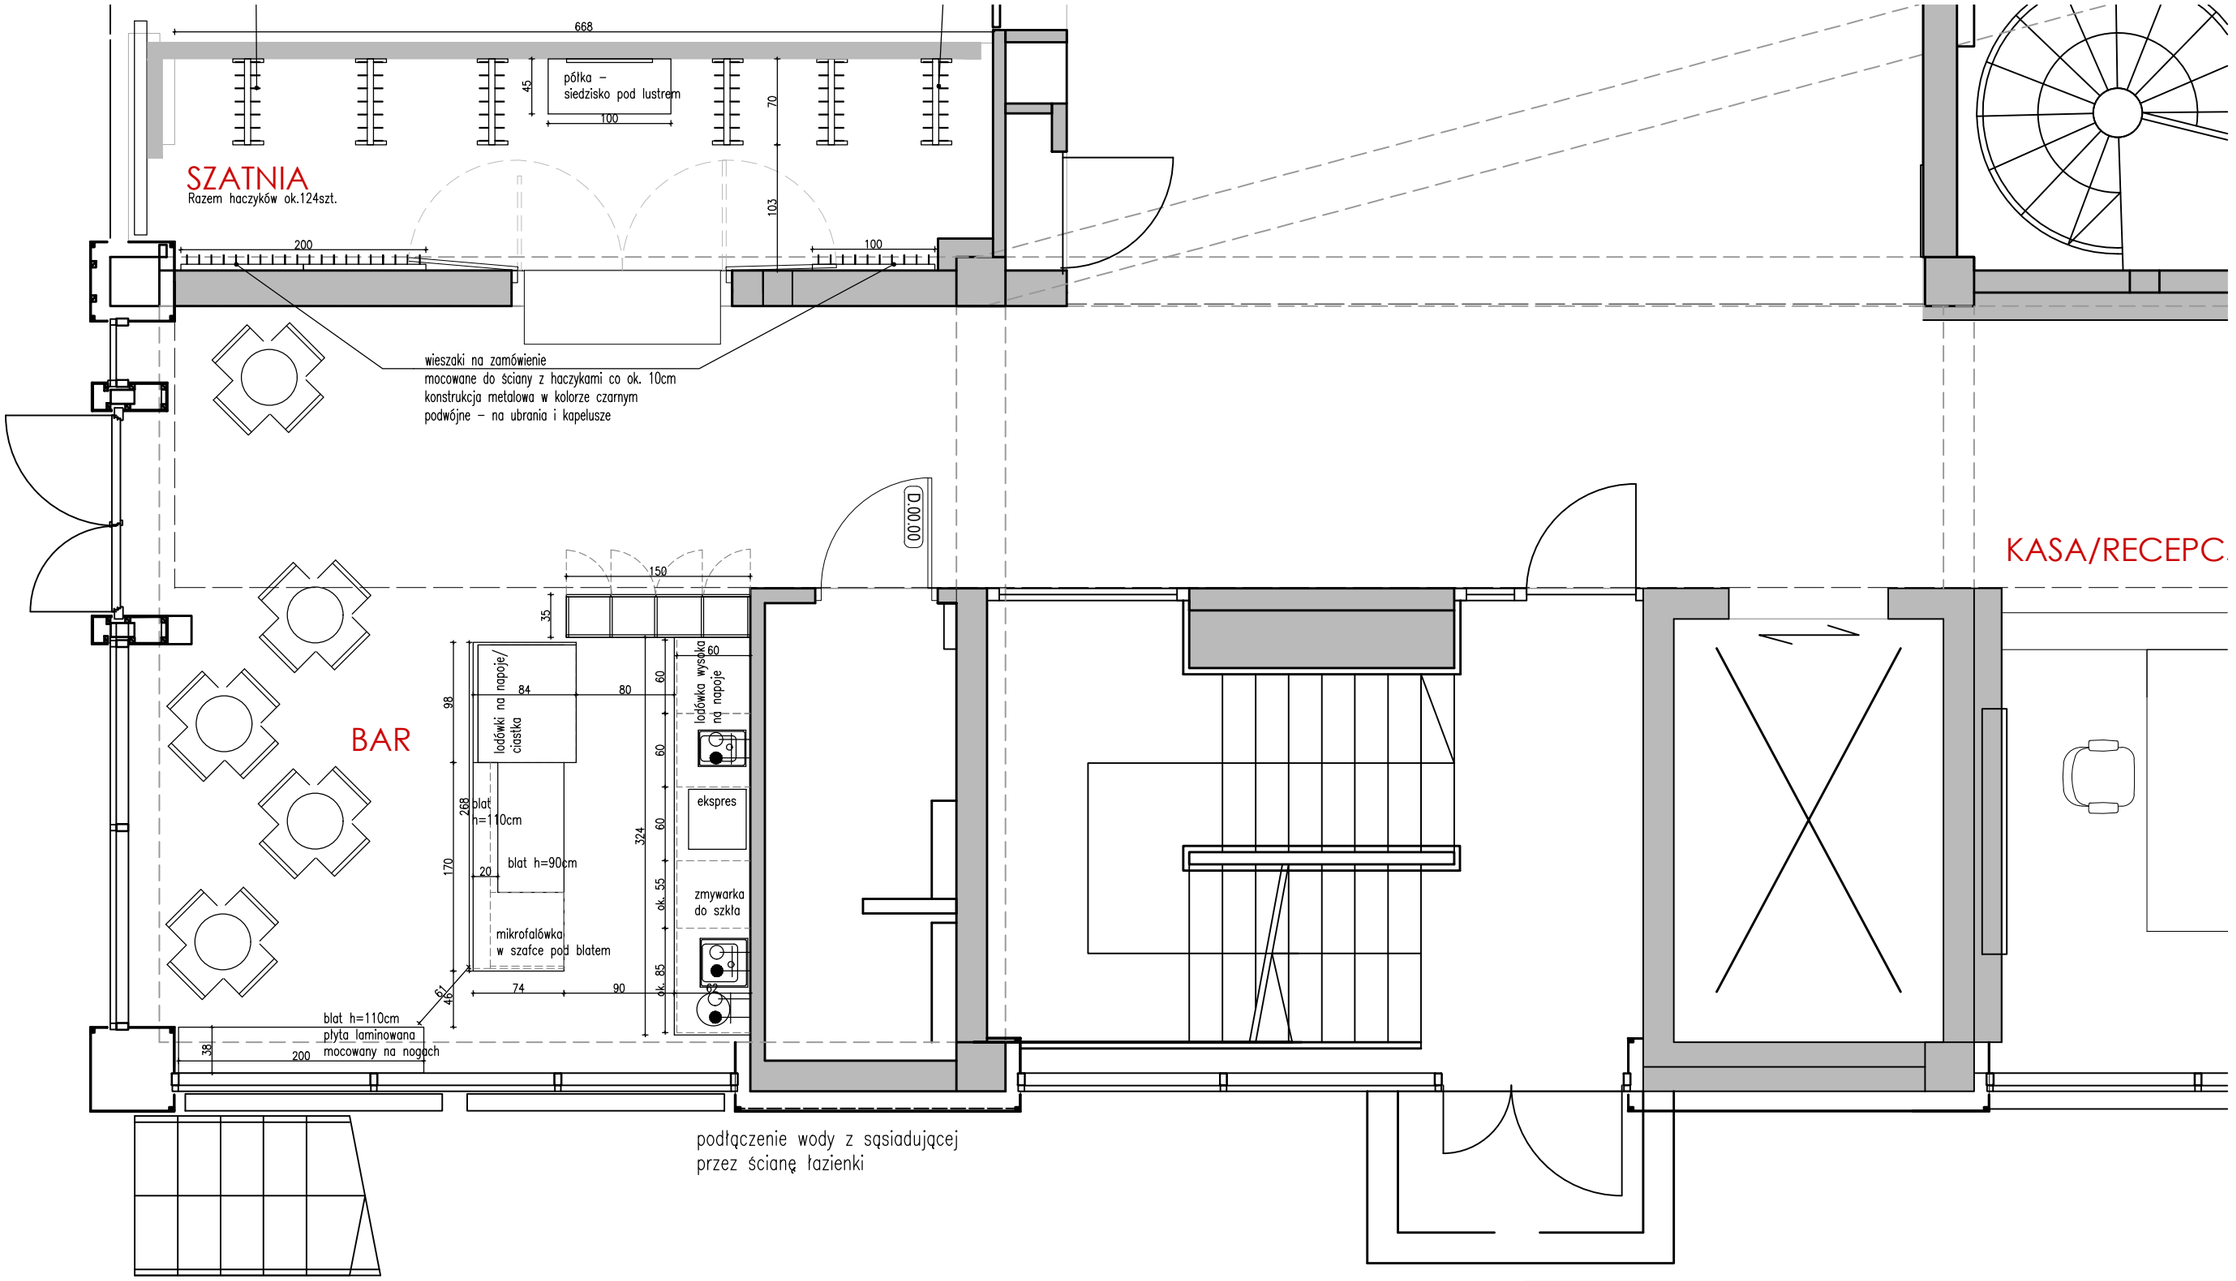

Projektant: Katarzyna Ogrodowczyk Jaszczuk Pracownia Projektowania Wnętrz ul.Walczyka 3 02–849 Warszawa tel. 608 488 705	Nazwa Projektu: Projekt wnętrz baru		
	Nazwa Rysunku: Aranżacja		
	Typ Rysunku: Rzut	Numer Rysunku: PROM.03.01	
Inwestor: PROM Dom Kultury	Data: 06.10.2021	Skala: 1:50	Rewizja: D